


Gst. 57/6, Bfl.
(Gebäude), EZ. 112

Gst. 57/1, Bfl. (begrünt), EZ. 112
Peter HERMANSKY
9431, Maildorf 2, St. Stefan
und Miteigentümer

Gst. 57/8, Bfl.
(Gebäude), EZ. 112

Gst. 57/3, Bfl. (begrünt)
Stadt Wien (Öffentliche

Gst.

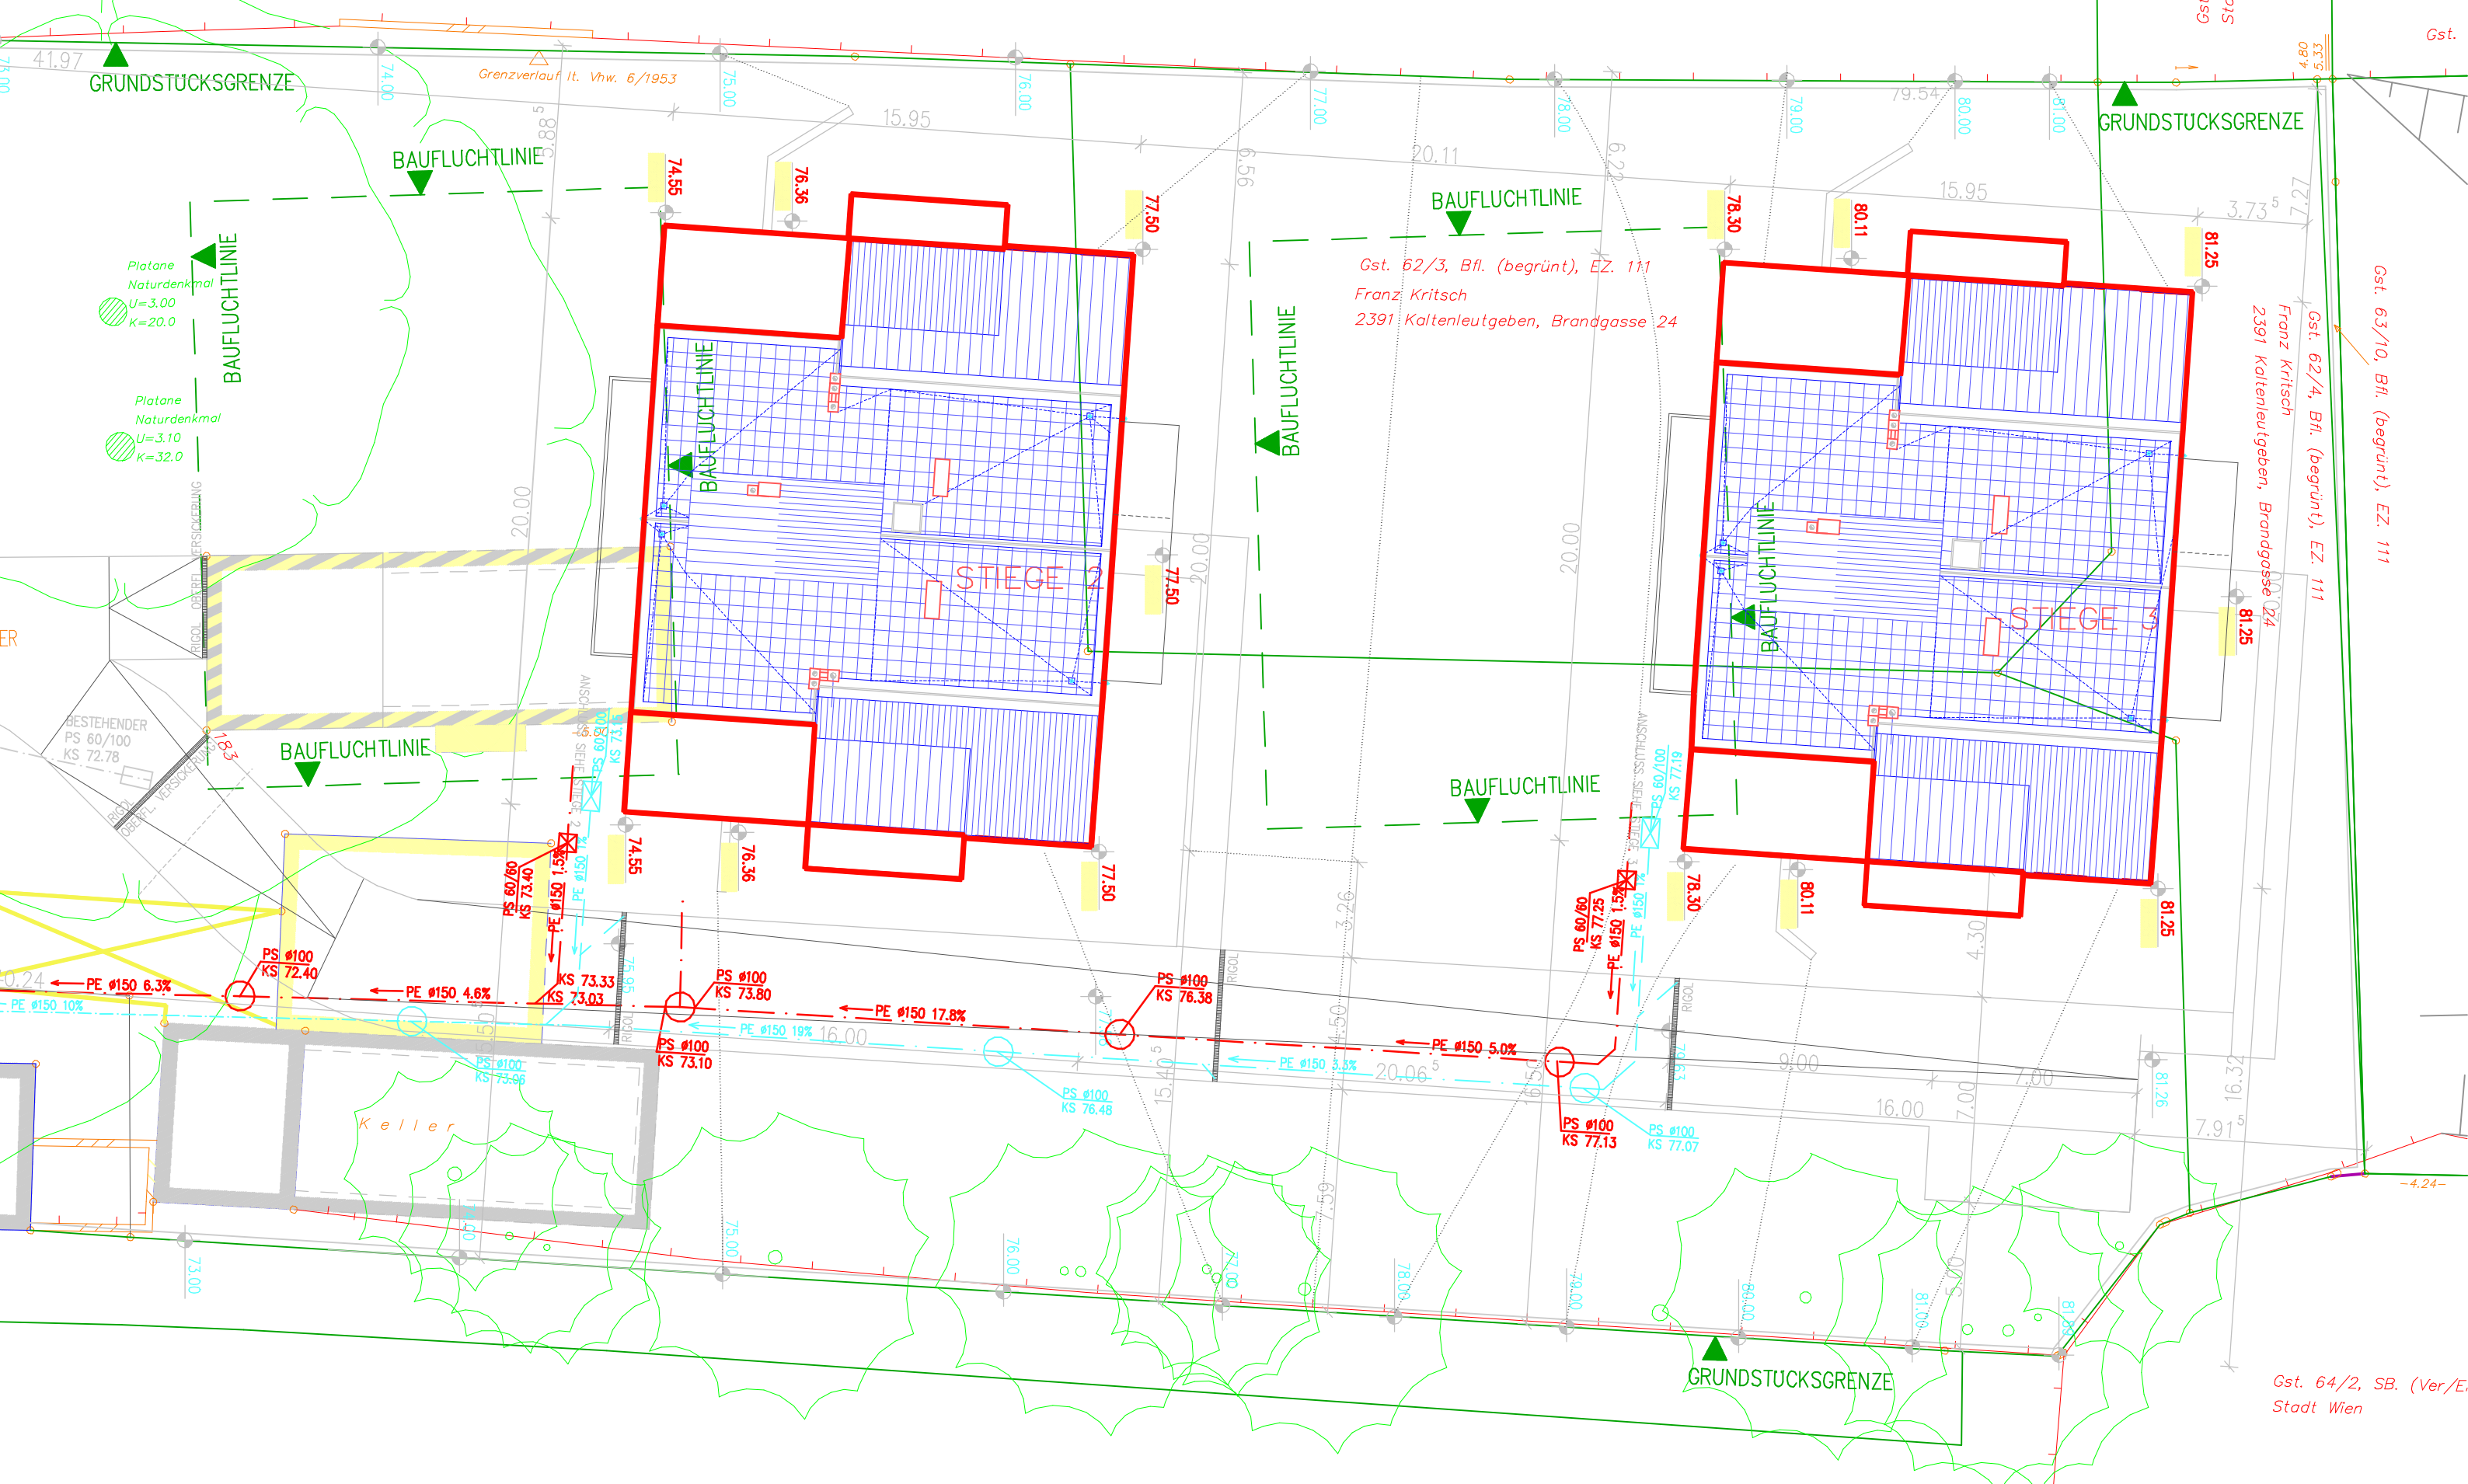

Gst. 62/3, Bfl. (begrünt), EZ. 111
Franz Kritsch
2391 Kaltenleutgeben, Brandgasse 24

Gst. 62/4, Bfl. (begrünt), EZ. 111
Franz Kritsch
2391 Kaltenleutgeben, Brandgasse 24

Gst. 63/10, Bfl. (begrünt), EZ. 111

Gst. 64/2, SB. (Ver/E)
Stadt Wien

quellenwasserleitung